


THÔNG TIN DỰ ÁN ĐOẠN QUÁ ĐỊA BÀN PHƯỜNG BA NGÒI, TỈNH KHÁNH HÒA

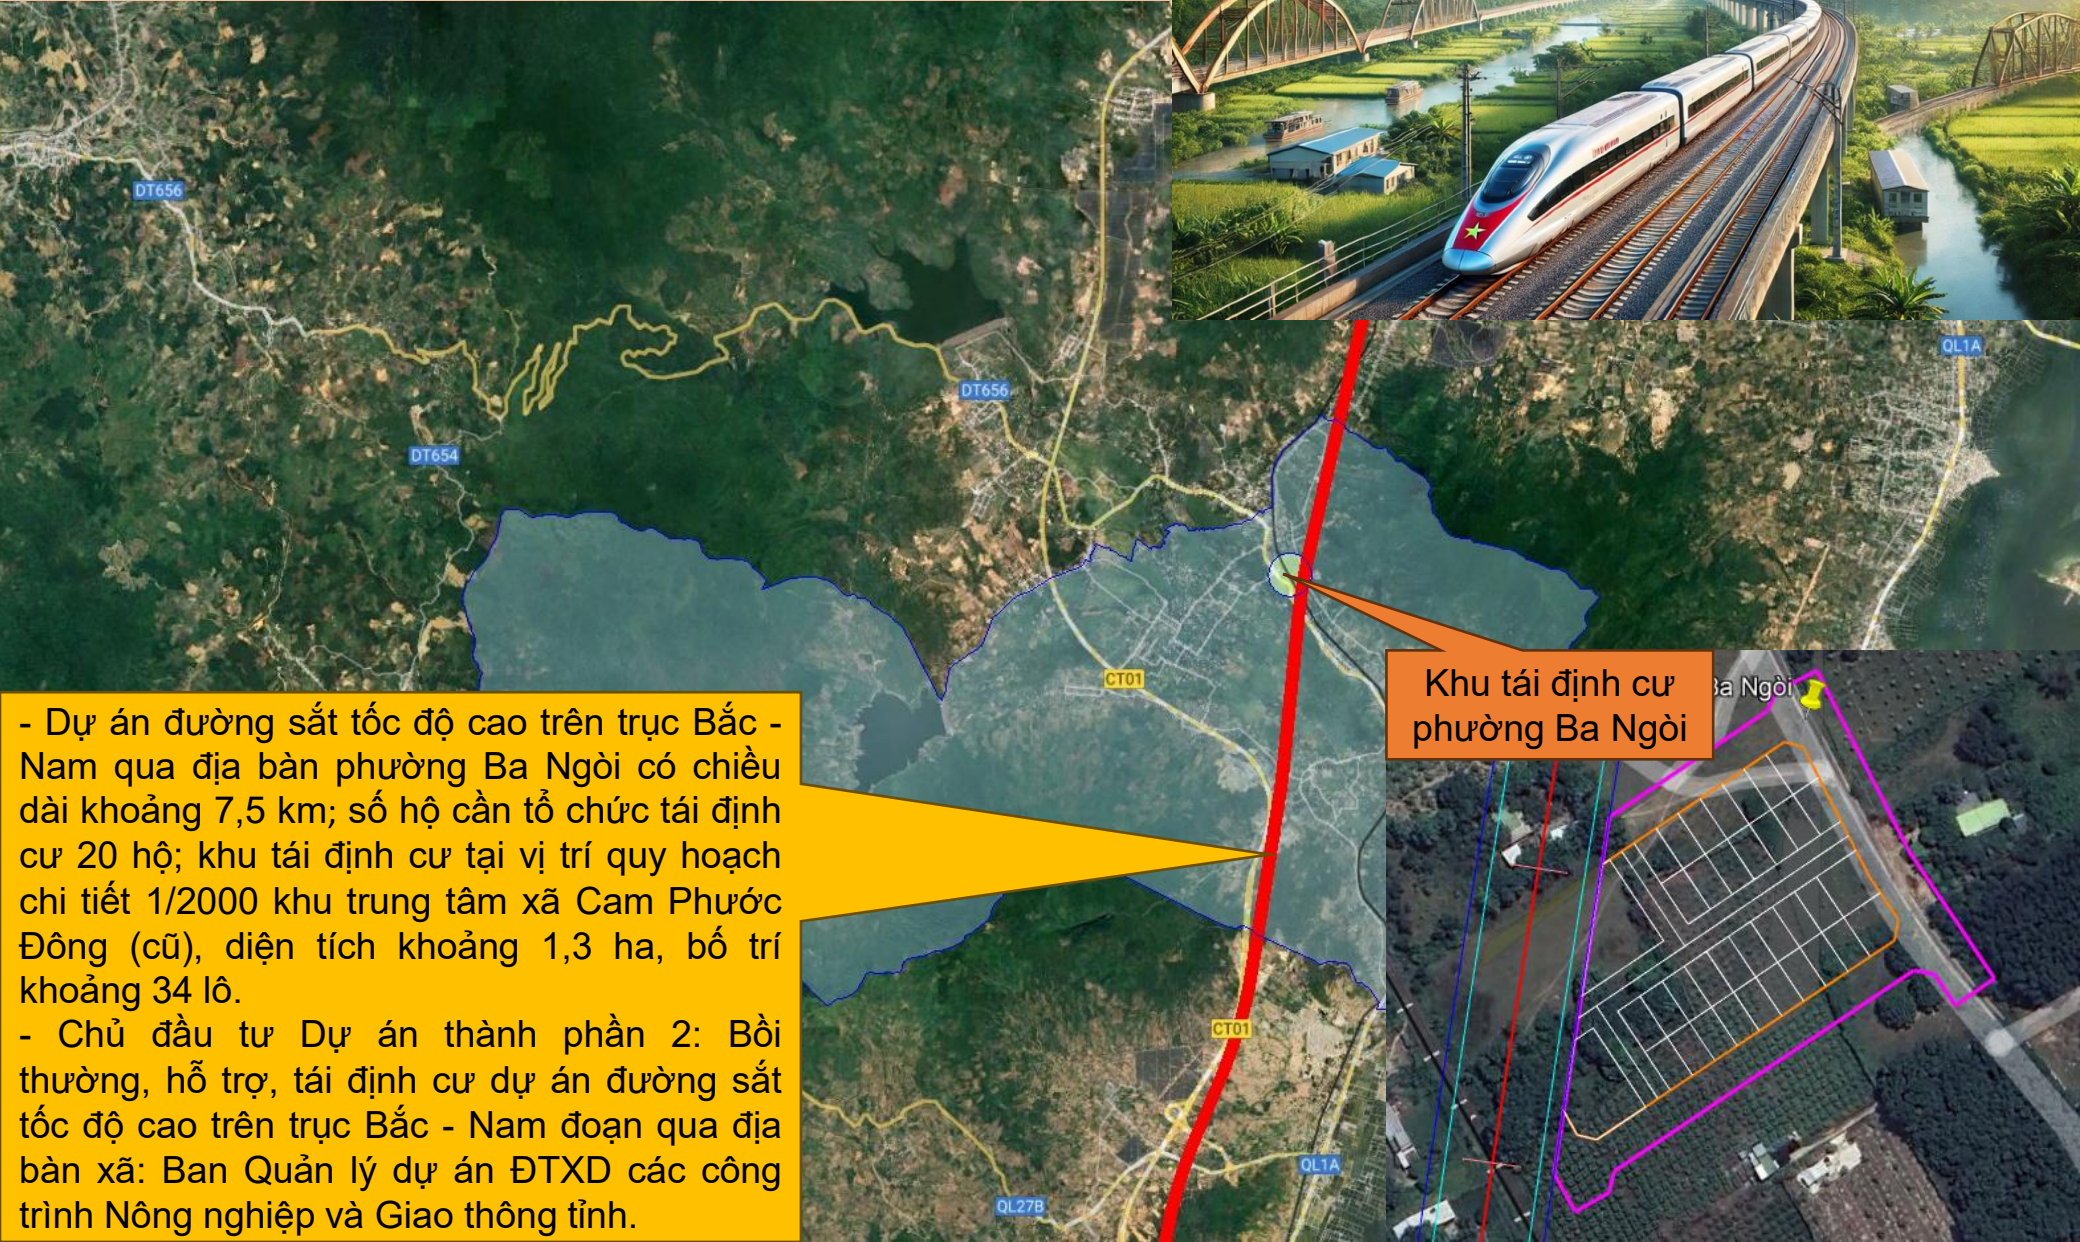

- Dự án đường sắt tốc độ cao trên trục Bắc - Nam qua địa bàn phường Ba Ngòi có chiều dài khoảng 7,5 km; số hộ cần tổ chức tái định cư 20 hộ; khu tái định cư tại vị trí quy hoạch chi tiết 1/2000 khu trung tâm xã Cam Phước Đông (cũ), diện tích khoảng 1,3 ha, bố trí khoảng 34 lô.
- Chủ đầu tư Dự án thành phần 2: Bồi thường, hỗ trợ, tái định cư dự án đường sắt tốc độ cao trên trục Bắc - Nam đoạn qua địa bàn xã: Ban Quản lý dự án ĐTXD các công trình Nông nghiệp và Giao thông tỉnh.

Khu tái định cư phường Ba Ngòi